


テニスコート案内図

W.C
女

休憩小屋

W.C
男

ネット小屋

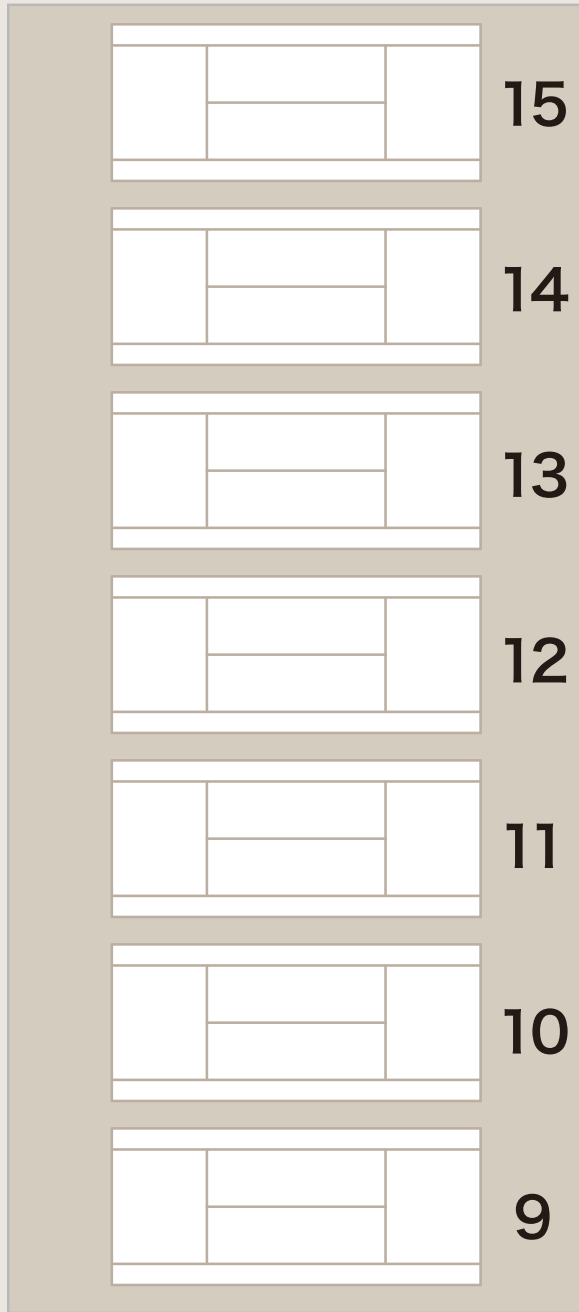

8

7

6

5


4

3

2

1

ネット小屋

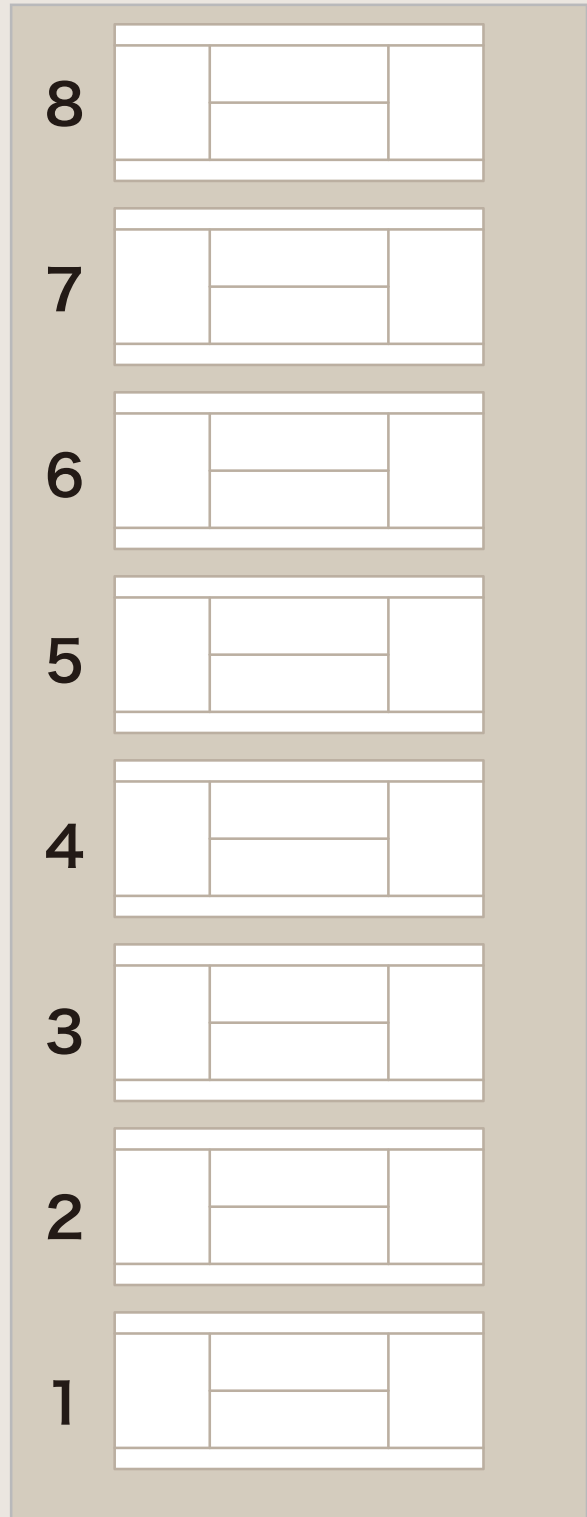

玄関